

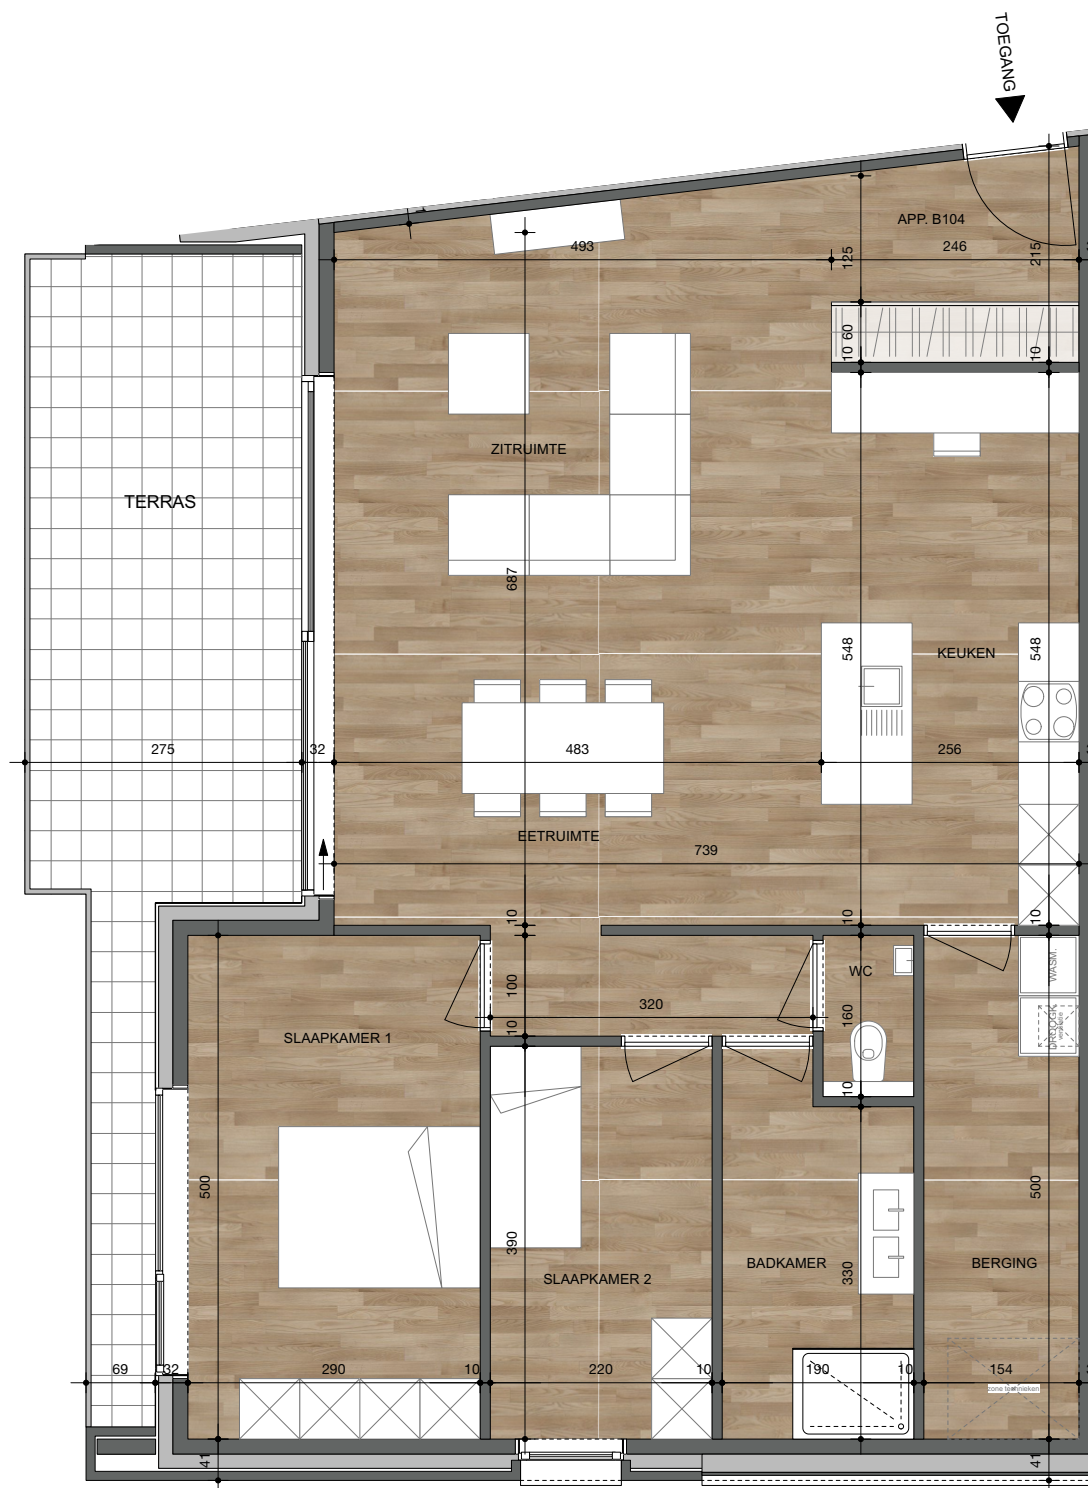



VOORGEVEL

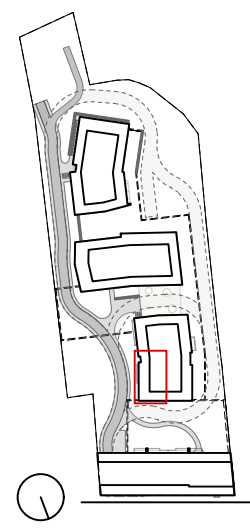

RECHTER GEVEL

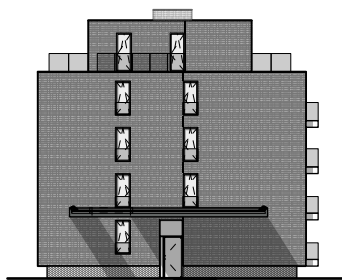

ACHTERGEVEL

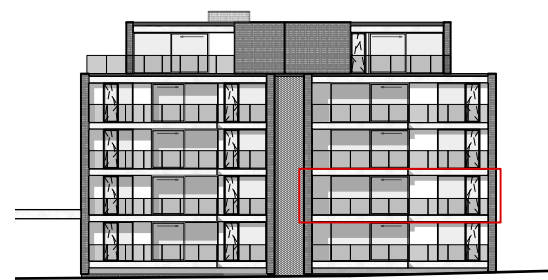

LINKER GEVEL

Appartement B104 - niveau +1

Bruto opp. app: ca. 111 m².

Bruto opp. terras: ca. 21 m².

2 slaapkamers

Dit verkoopplan is louter indicatief. Alle afmetingen zijn informatief. Constructieve wijzigingen van de plannen onder voorbehoud van stabiliteits- en techniekenstudie. Het voorgestelde meubilair en inrichting is louter illustratief en niet bindend. Met betrekking tot de architectuur wordt verwezen naar de uitvoeringsplannen van de architect.