


bouwheer
A. Verelst Development bv
 Molenstraat 31, 3850 NIEUWERKERKEN
 tel. : 011 96 54 09 / e. : info@av-development.be

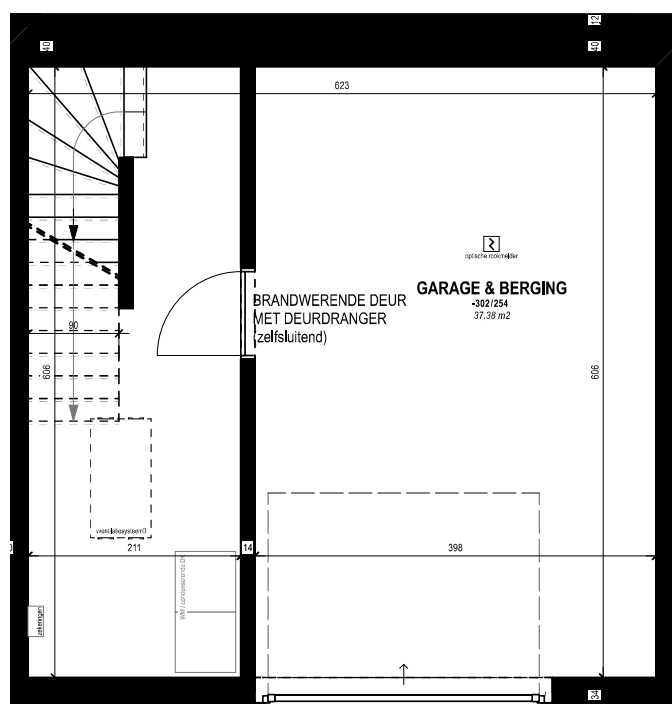

ontwerper
paternotte architecten bvba
 Gorsemweg 71, 3800 SINT- TRUIDEN
 t. : 011 68 68 06

WONING 15 _ GRONDPLAN GARAGE/KELDER - 1:75

VERKOOPSPANNEN


opp. woning (bruto) : **193,04 m²**

* alle meubels, toestellen, maatwerk en inbouw zijn niet inbegrepen, tenzij expliciet vermeld

* afmetingen zijn illustratief en kunnen afwijken in de werkelijkheid

* structurele en/of technische studies of bijkomende voorwaarden opgelegd in de omgevingsvergunning kunnen aanleiding geven tot wijziging van het plan / de plannen

project bouwen van een woonerf met 15 ééngezinswoningen
 ligging Bredestraat / Kerkeweg / Hof Ten Put zn., 3090 OVERIJSE
 dossier 17.218 blad 32/35 dd. 2023-06-15

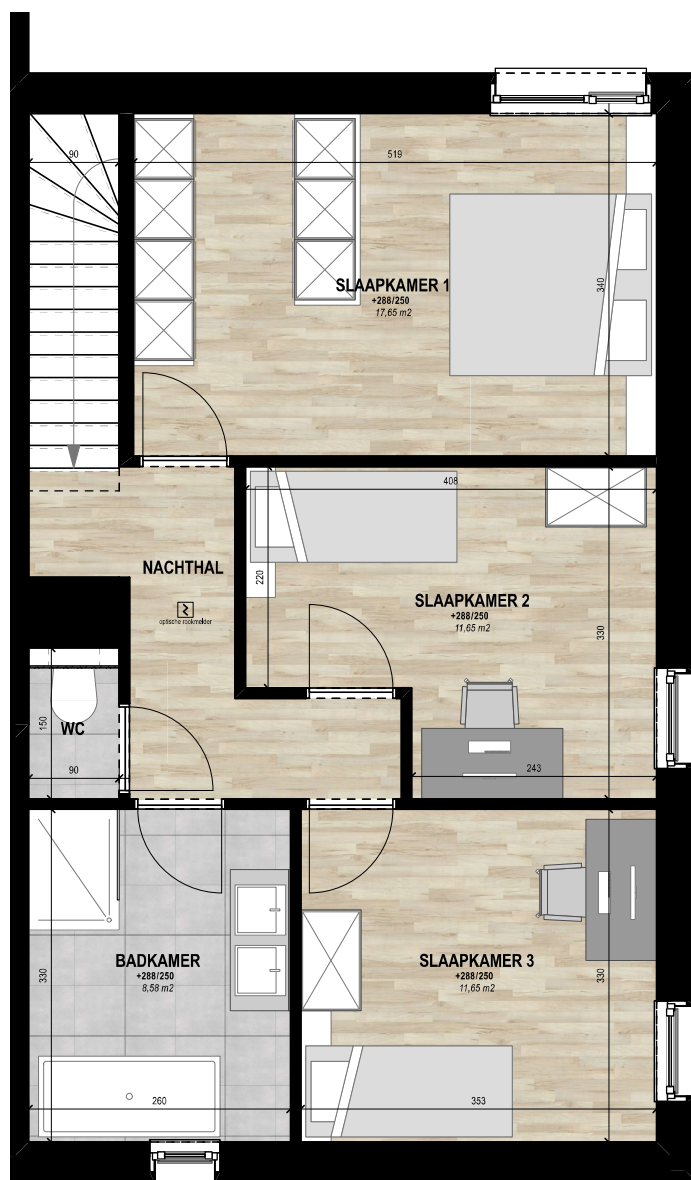

WONING 15 _ GRONDPLAN VERDIEPING - 1:75

VERKOOPSPANNEN

opp. woning (bruto) : **193,04 m²**

* alle meubels, toestellen, maatwerk en inbouw zijn niet inbegrepen, tenzij expliciet vermeld

* afmetingen zijn illustratief en kunnen afwijken in de werkelijkheid

* structurele en/of technische studies of bijkomende voorwaarden opgelegd in de omgevingsvergunning kunnen aanleiding geven tot wijziging van het plan / de plannen

project bouwen van een woonerf met 15 ééngesinswoningen

ligging Bredestraat / Kerkeweg / Hof Ten Put zn., 3090 OVERIJSE

dossier 17.218 blad 34/35 dd. 2023-06-15



bouwheer

A. Verelst Development bv


Molenstraat 31, 3850 NIEUWERKERKEN
tel. : 011 96 54 09 / e. : info@av-development.be



ontwerper

paternotte architecten bvba

Gorseweg 71, 3800 SINT- TRUIDEN
t. : 011 68 68 06

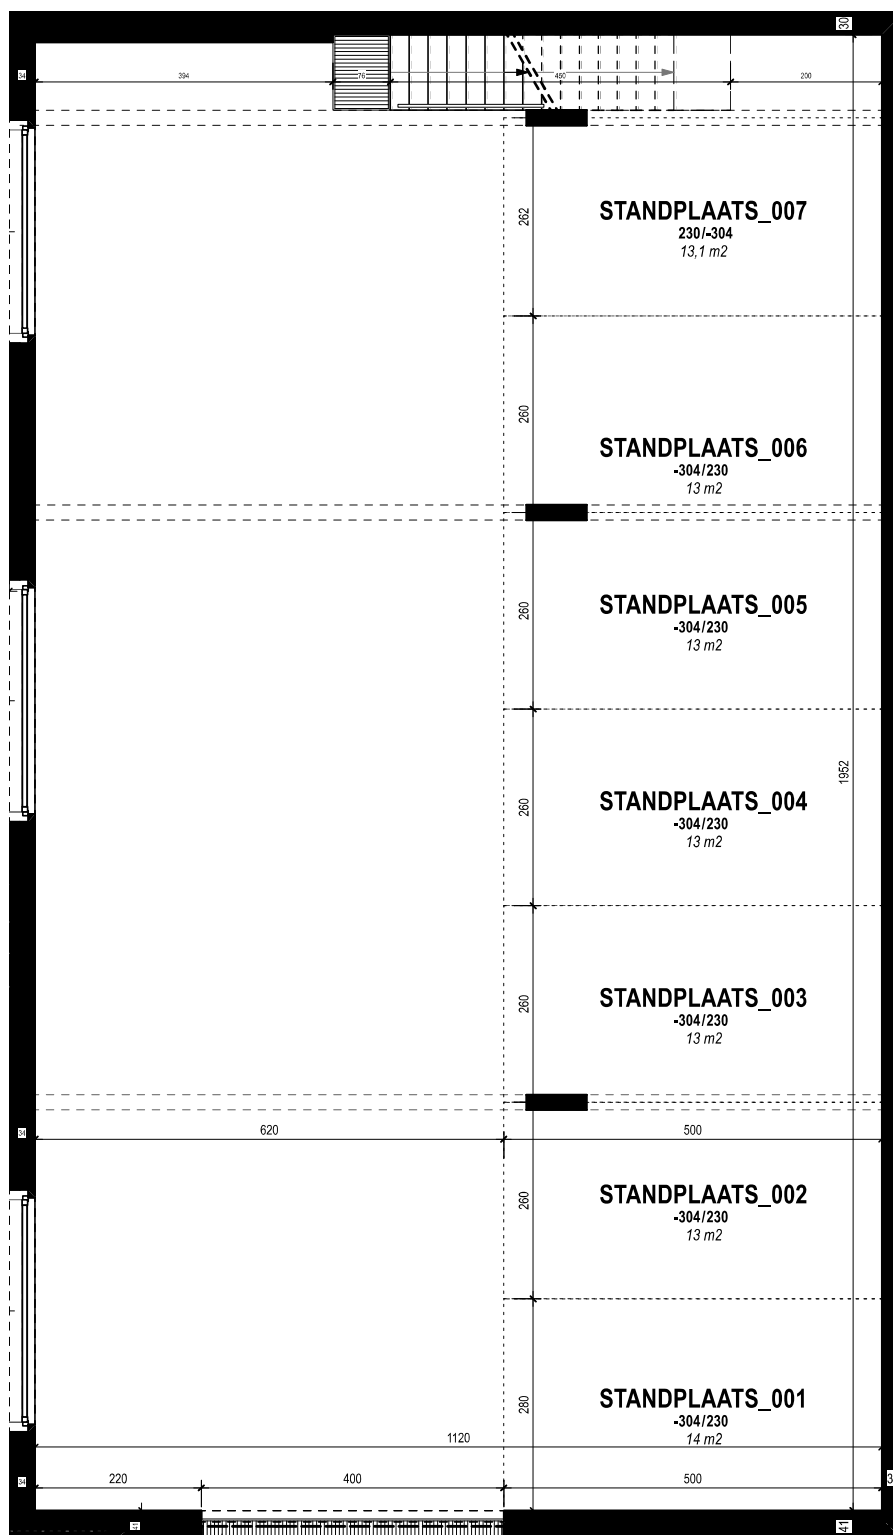

ONDERGRONDSE PARKEERGARAGE - 1:100

VERKOOPSPANNEN

* alle meubels, toestellen, maatwerk en inbouw zijn niet inbegrepen, tenzij expliciet vermeld
 * afmetingen zijn illustratief en kunnen afwijken in de werkelijkheid
 * structurele en/of technische studies of bijkomende voorwaarden opgelegd in de
 omgevingsvergunning kunnen aanleiding geven tot wijziging van het plan / de plannen

project bouwen van een woonerf met 15 ééngesinswoningen
 ligging Bredestraat / Kerkeweg / Hof Ten Put zn., 3090 OVERIJSE
 dossier 17.218 blad 35/35 dd. 2023-06-15



bouwheer
A. Verelst Development bv
 Molenstraat 31, 3850 NIEUWERKERKEN
 tel. : 011 96 54 09 / e. : info@av-development.be



ontwerper
paternotte architecten bvba
 Gorsemweg 71, 3800 SINT- TRUIDEN
 t. : 011 68 68 06