


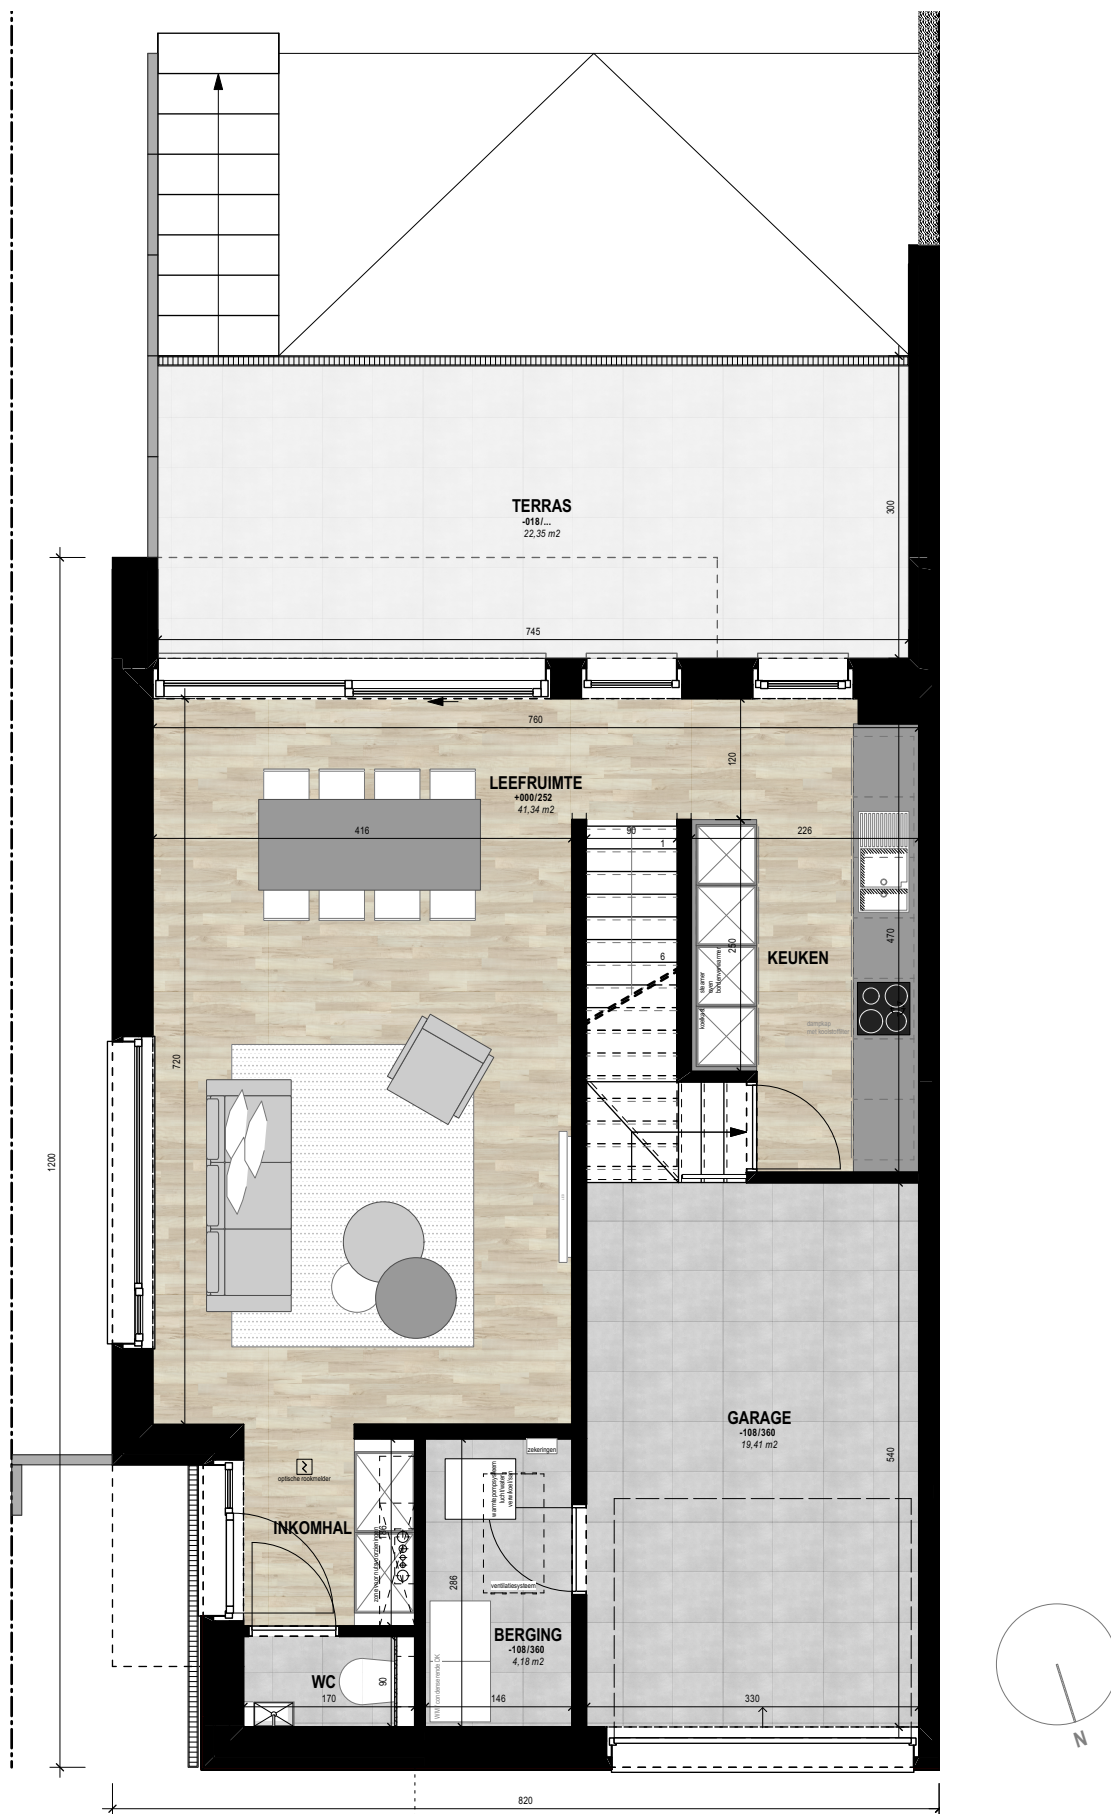

WONING 02 _ GRONDPLAN GELIJKVLOERS - 1:75

VERKOOPSPLANNEN

opp. woning (bruto) : **169,30 m²**

* alle meubels, toestellen, maatwerk en inbouw zijn niet inbegrepen, tenzij expliciet vermeld

* afmetingen zijn illustratief en kunnen afwijken in de werkelijkheid

* structurele en/of technische studies of bijkomende voorwaarden opgelegd in de omgevingsvergunning kunnen aanleiding geven tot wijziging van het plan / de plannen

project bouwen van een woonerf met 15 ééngezinswoningen

ligging Bredestraat / Kerkeweg / Hof Ten Put zn., 3090 OVERIJSE

dossier 17.218 blad 04/35 dd. 2022-10-28



bouwheer

A. Verelst Development bv

Molenstraat 31, 3850 NIEUWERKERKEN

tel. : 011 96 54 09 / e. : info@av-development.be



ontwerper

paternotte architecten bvba

Gorseweg 71, 3800 SINT- TRUIDEN

tél. : 011 68 68 06



bouwheer
A. Verelst Development bv
 Molenstraat 31, 3850 NIEUWERKERKEN
 tel. : 011 96 54 09 / e. : info@av-development.be



ontwerper
paternotte architecten bvba
 Gorsemweg 71, 3800 SINT- TRUW DEN
 t.é. : 011 68 68 06

WONING 02 _ GRONDPLAN VERDIEPING - 1:75

VERKOOPSPLANNEN

opp. woning (bruto) : **169,30 m²**

* alle meubels, toestellen, maatwerk en inbouw zijn niet inbegrepen, tenzij expliciet vermeld

* afmetingen zijn illustratief en kunnen afwijken in de werkelijkheid

* structurele en/of technische studies of bijkomende voorwaarden opgelegd in de omgevingsvergunning kunnen aanleiding geven tot wijziging van het plan / de plannen

project bouwen van een woonerf met 15 ééngezinswoningen
 ligging Bredestraat / Kerkeweg / Hof Ten Put zn., 3090 OVERIJSE
 dossier 17.218 blad 05/35 dd. 2022-10-28